


VIENNA  
TWENTY  
TWO  
Living

# REGEL- GESCHOSS

2.-30. OG\*

Dr.-Adolf-Schärf-Platz 5, 1220 Wien  
www.v22-living.at

WOHNUNGSTYPEN		
2 Zimmer: Typ B	B01, B08, B09	2-30. OG
	B02, B04, B05	1-30. OG**
3 Zimmer: Typ C	C03, C07	1-30. OG
	C10	2-30. OG
4 Zimmer: Typ D	D06	1-30. OG

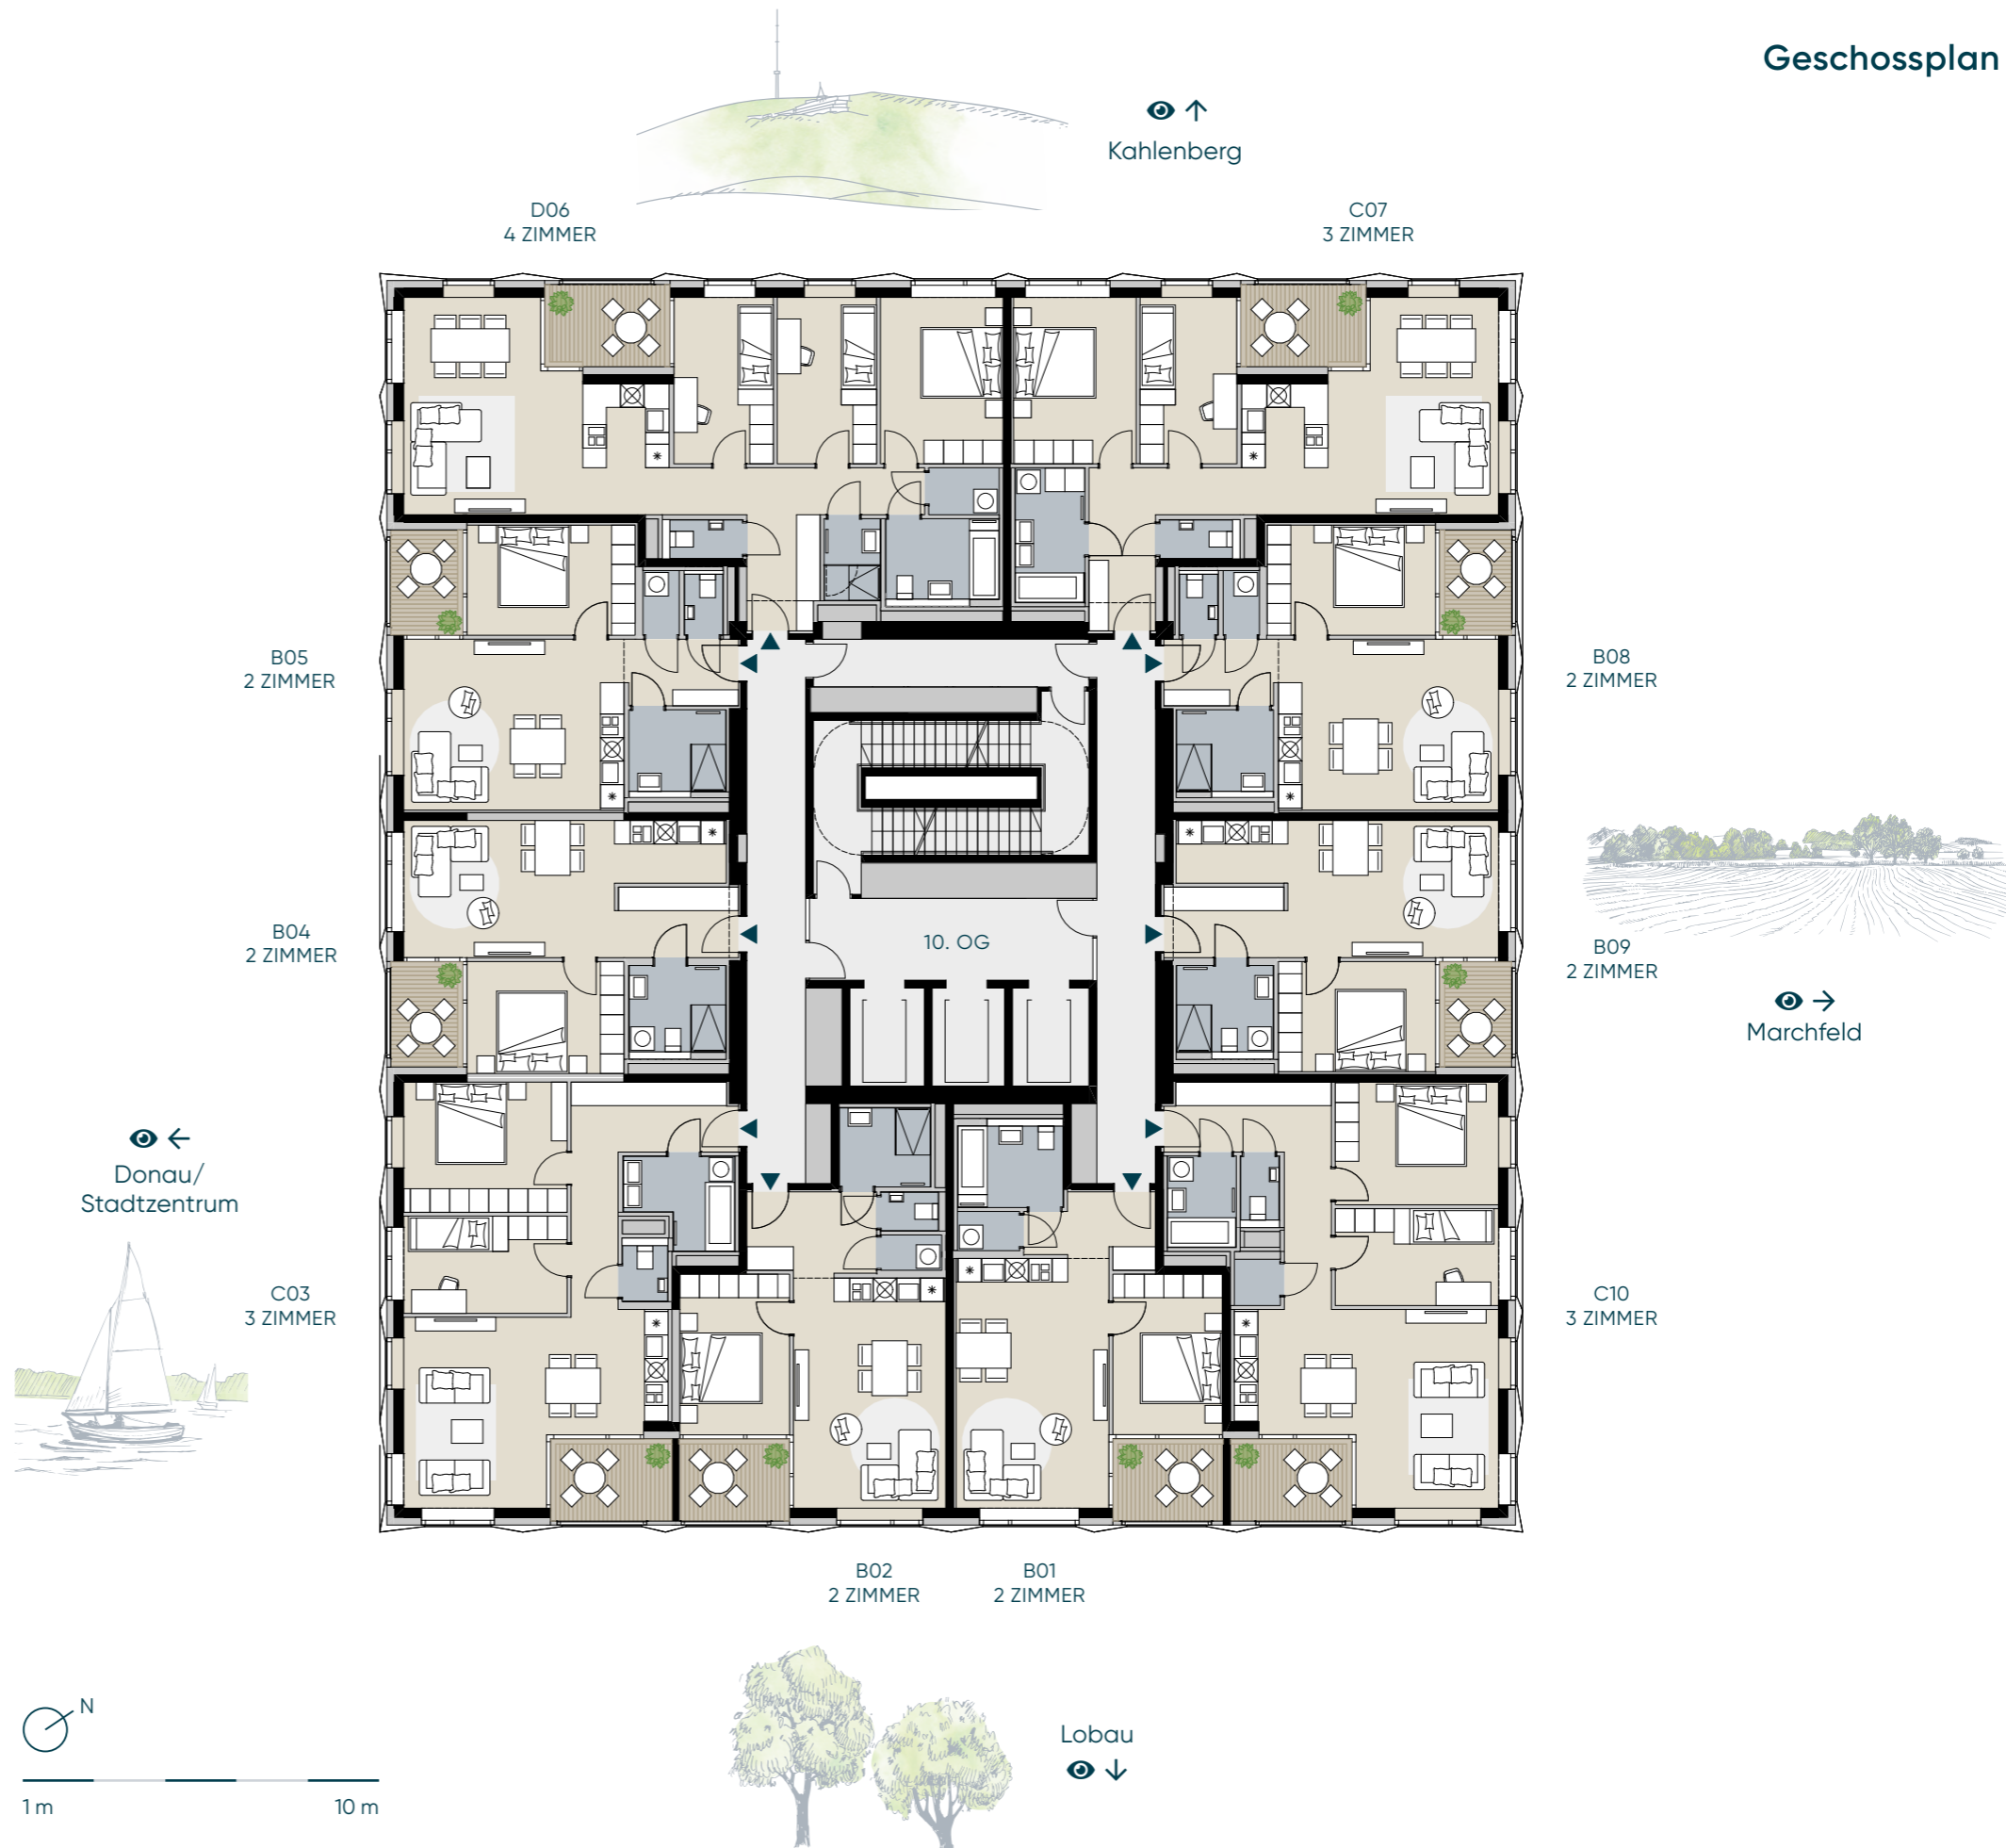

Die Gestaltung der Fensterparapete variieren in jedem Stockwerk. Planstand: Februar 2021  
 \*Wohnungstypen variieren teilweise in den Sondergeschossen: 5., 9., 14., 19. & 29. OG  
 \*\*in Sondergeschossen nicht verfügbar